

5 389,82 m²

4 301,20 m²

3 298,78 m²


6 318,19 m²

Spielplatz
30,00 m²

2 224,49 m²

1 315,95 m²

7 641,65 m²

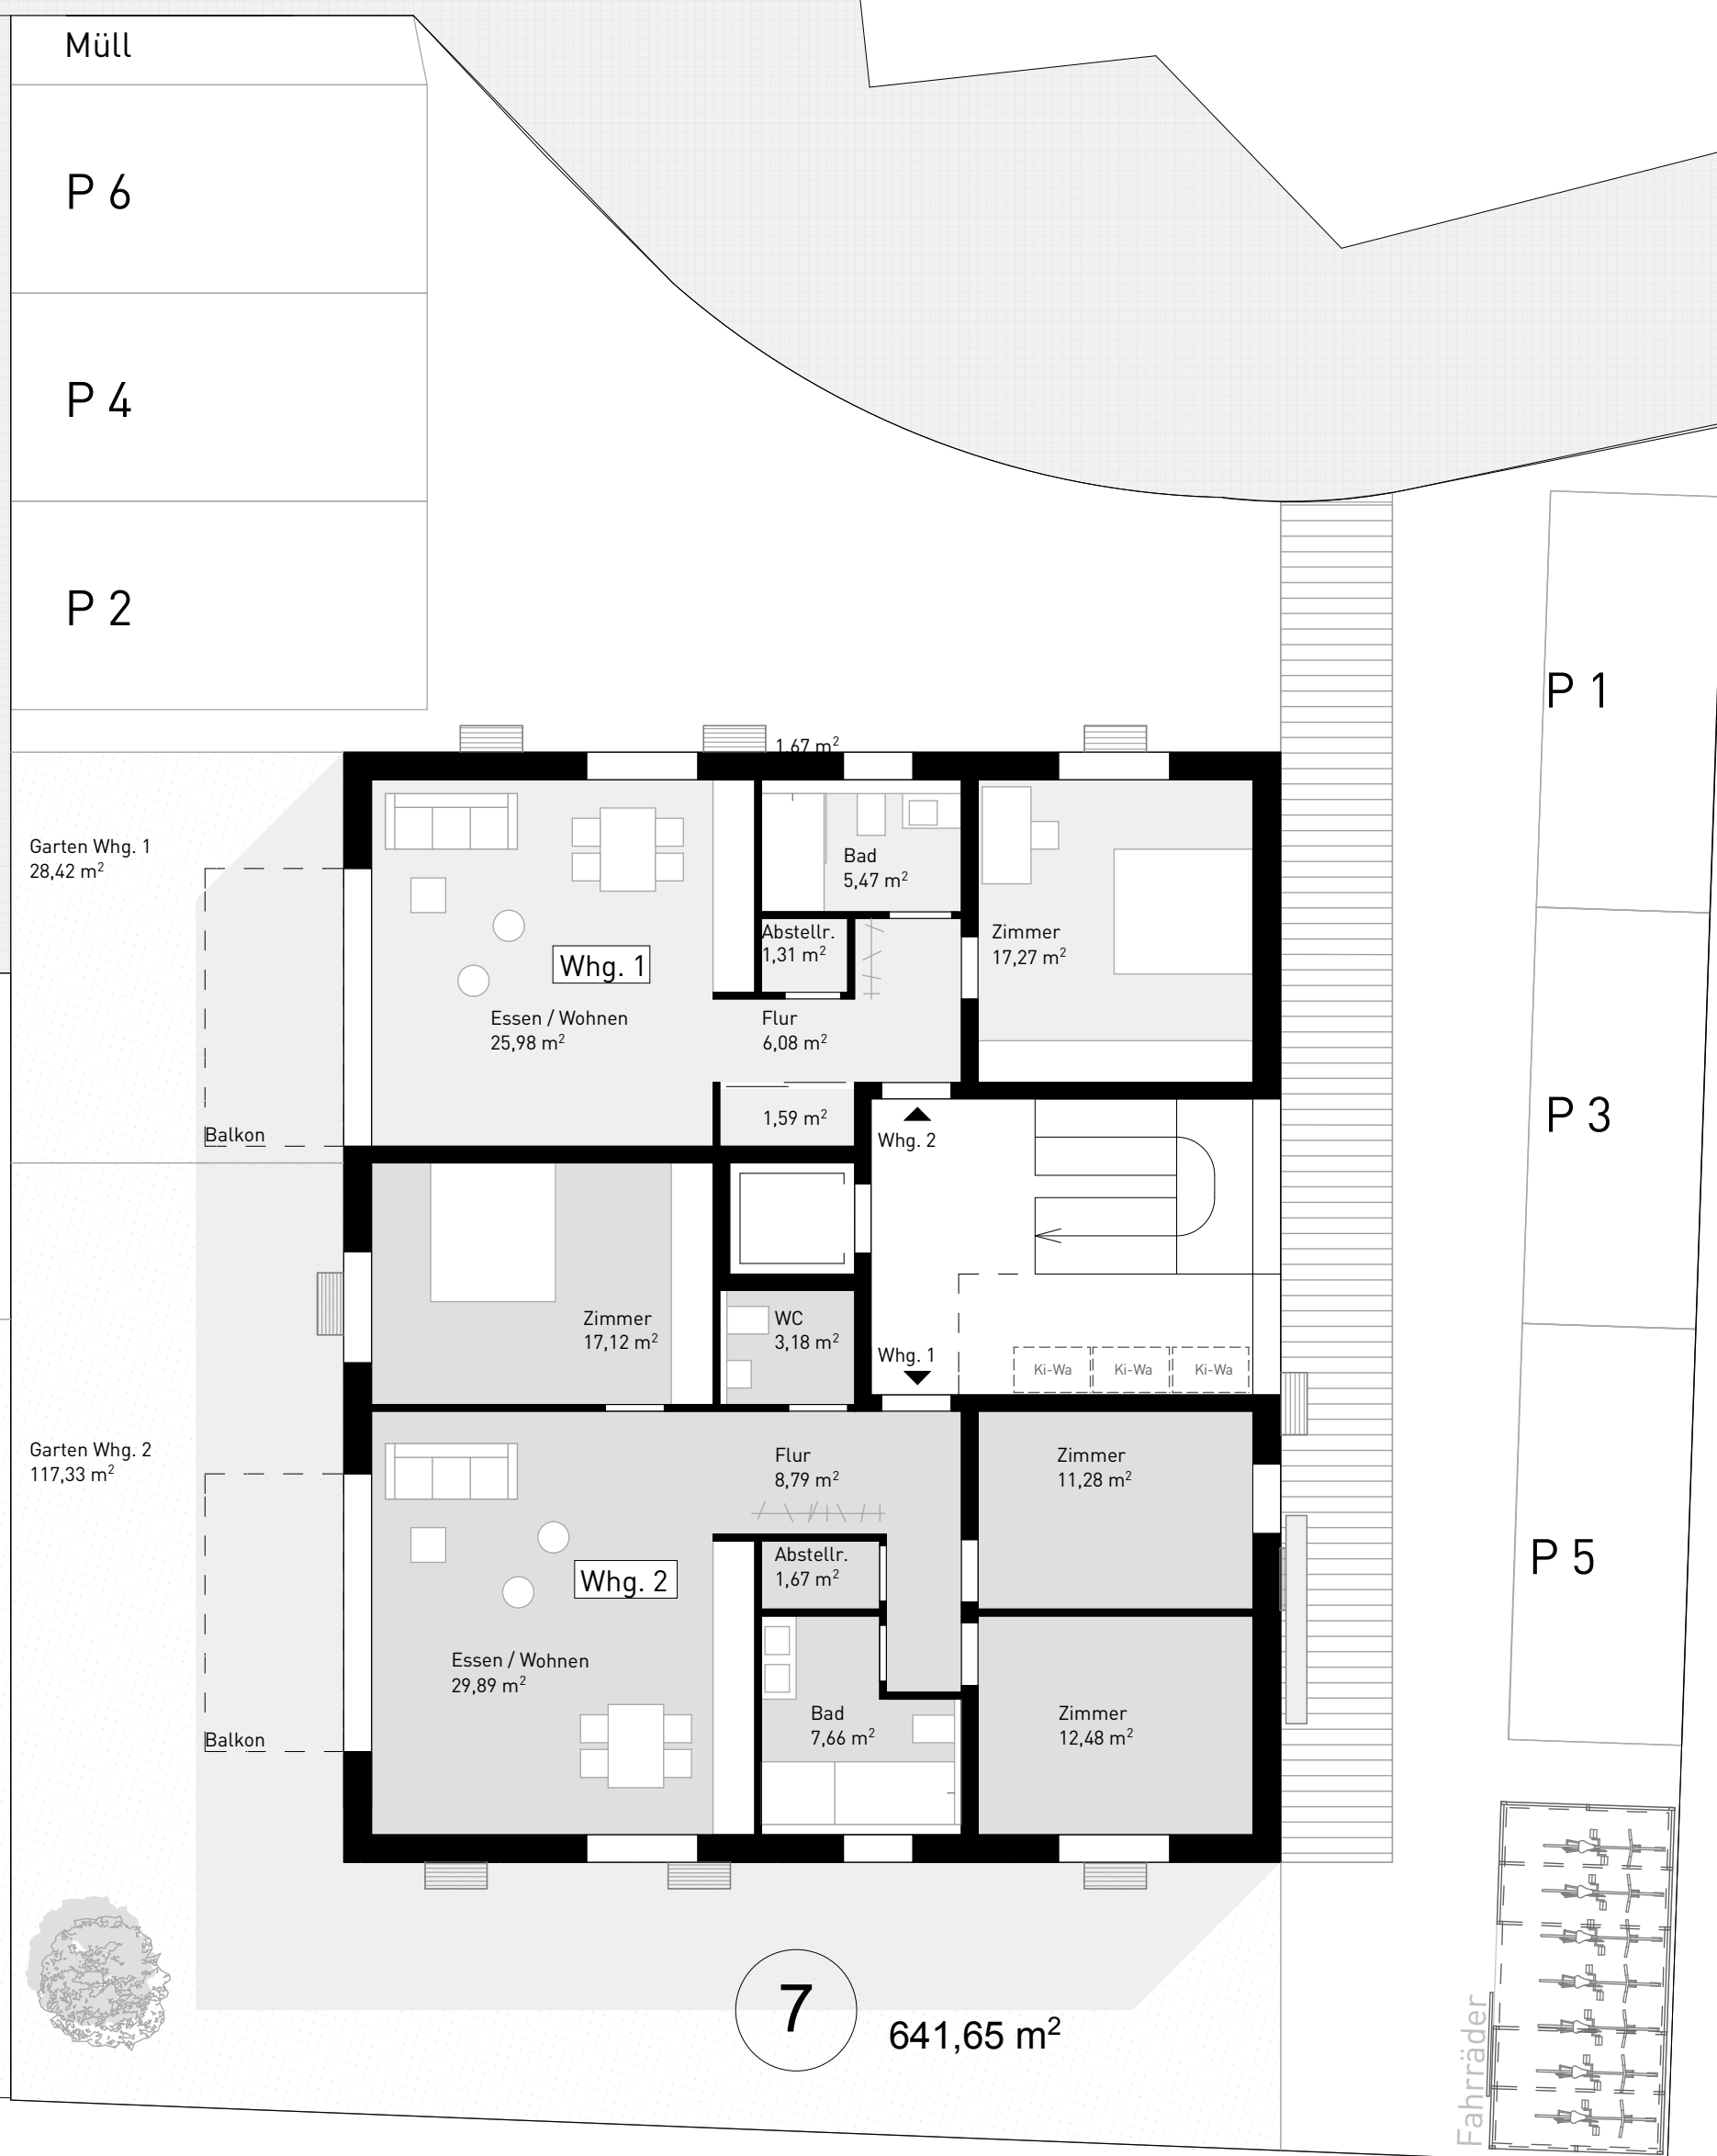

Vorbereitung
Architekturplan
Dokumentation

INGENIEUR
Architekt
Dipl.-Ing. (FH)
10000000

GRUNDRISS
Dokumentation
10000000

ARCHITEKT
KELLER ARCHITECT
ARCHITECTURE
10000000
10000000
10000000
10000000
10000000

PLAUSCH
10000000

PLAUSCH
10000000

MASSSTAB
1:100
10000000

ANMERKUNG

Quelle: Ungeplant