
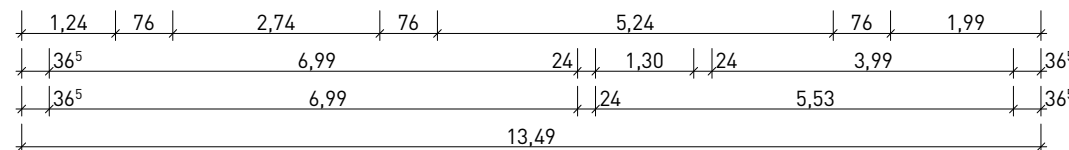
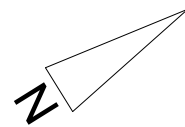
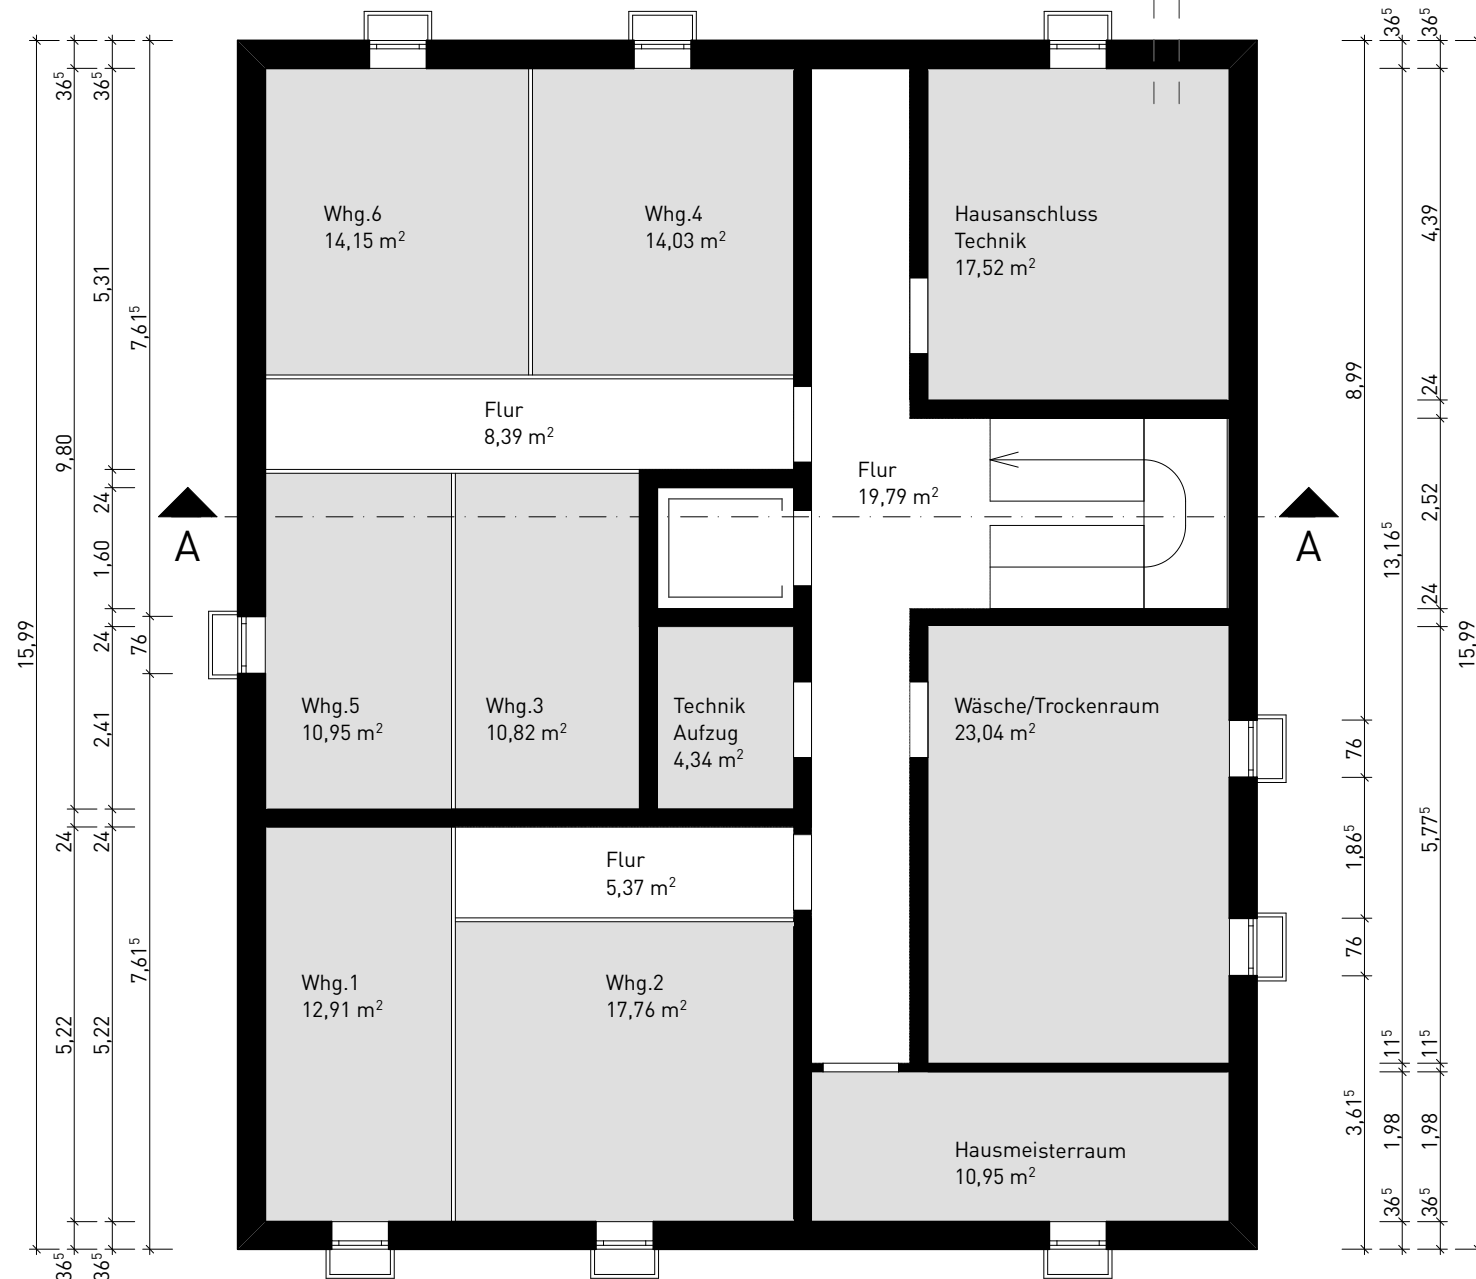


# Kellergeschoss

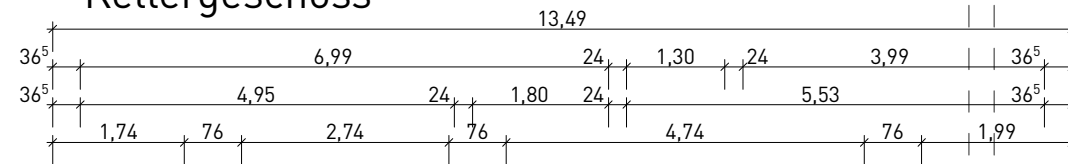

Vorentwurf  
1406 Städtebaulicher Entwurf  
Gutenbergstrasse Erbach

BAUHERR: Andreas Schiedel  
Donaustetter Straße  
89155 Erbach

GRUNDSTÜCK: Gutenbergstrasse  
89155 Erbach

ARCHITEKT: HULLAK RANNOV  
ARCHITEKTEN  
SCHILLERSTRASSE 1/4  
89077 ULM  
T 0731 - 94 67 41 0  
F 0731 - 94 67 41 1  
rannow@hullak-rannow.de  
www.hullak-rannow.de

PLANNR.: A-02.1  
GEZ: kg

PLANINHALT:  
MFH-Grundriss Kellergeschoss


MASZSTAB 1:100  
DATUM 24.09.2014

Anerkannt

Datum Unterschrift





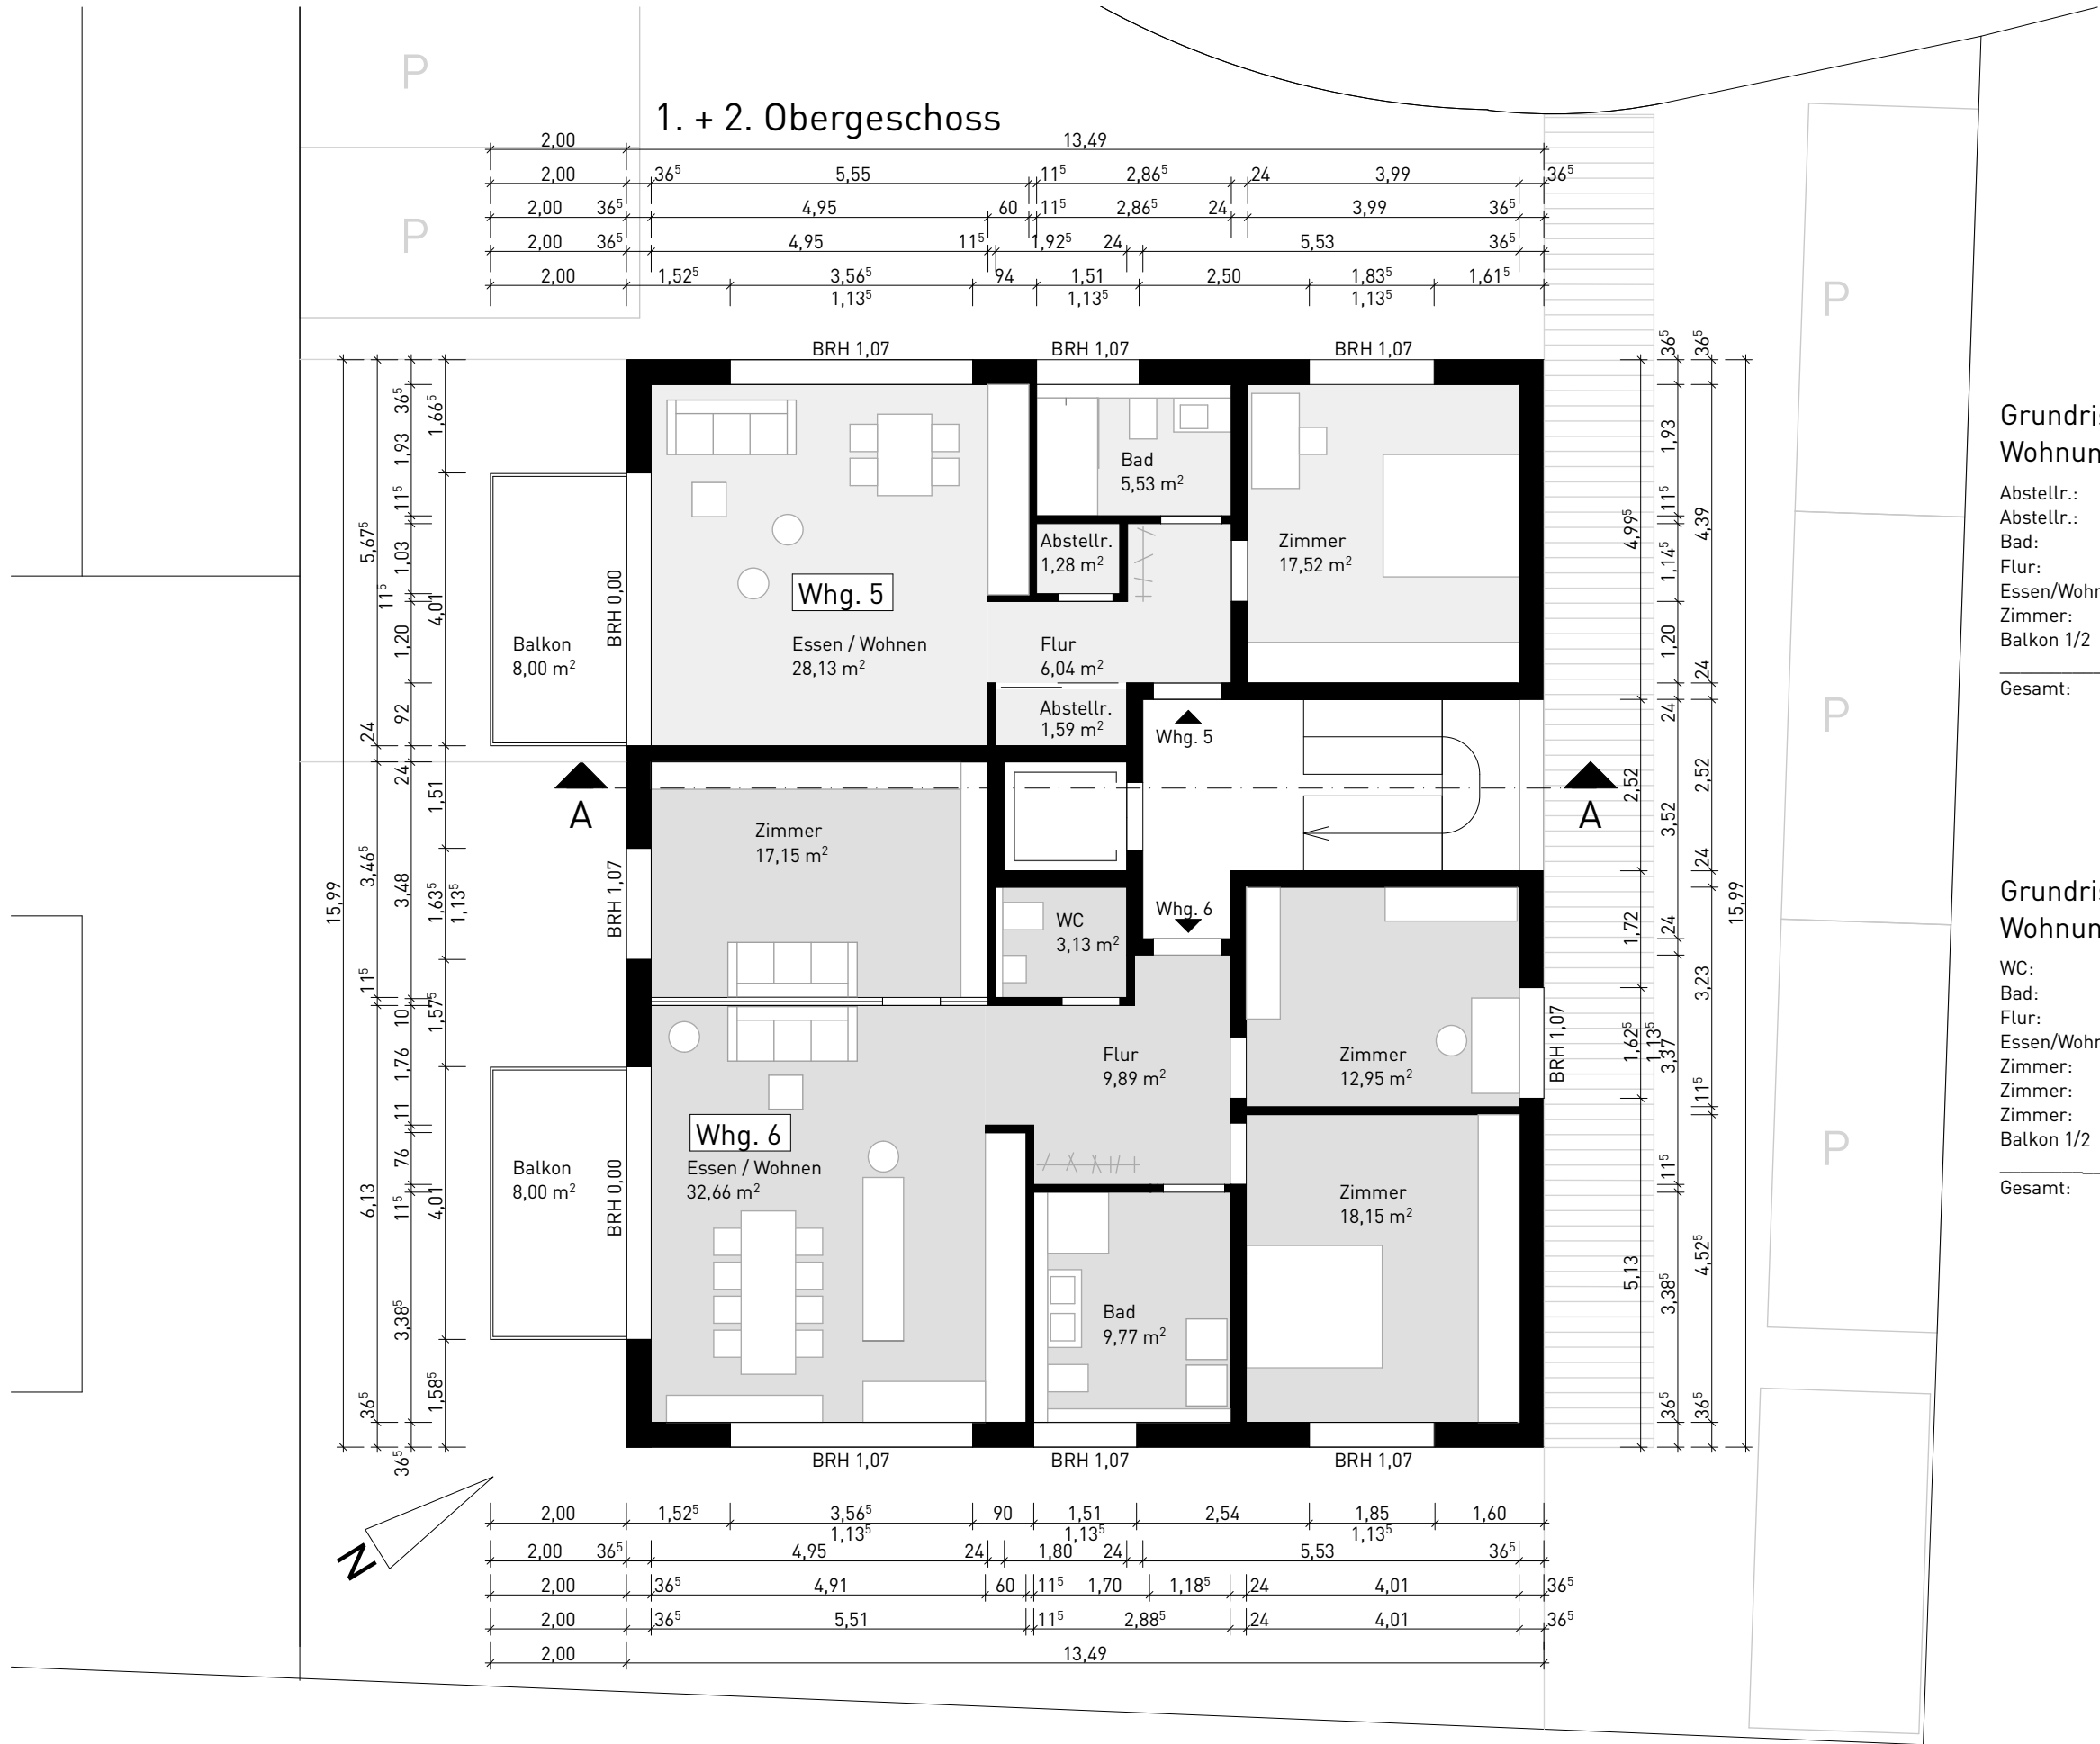

### Grundriss Erdgeschoss Wohnung 5

|               |                            |
|---------------|----------------------------|
| Abstellr.:    | 1,26 m <sup>2</sup>        |
| Abstellr.:    | 1,58 m <sup>2</sup>        |
| Bad:          | 5,53 m <sup>2</sup>        |
| Flur:         | 6,04 m <sup>2</sup>        |
| Essen/Wohnen: | 28,13 m <sup>2</sup>       |
| Zimmer:       | 17,52 m <sup>2</sup>       |
| Balkon 1/2    | 4,00 m <sup>2</sup>        |
| Gesamt:       | 64,06 m <sup>2</sup> (NGF) |

### Grundriss Erdgeschoss Wohnung 6

|               |                             |
|---------------|-----------------------------|
| WC:           | 3,13 m <sup>2</sup>         |
| Bad:          | 9,77 m <sup>2</sup>         |
| Flur:         | 9,89 m <sup>2</sup>         |
| Essen/Wohnen: | 32,66 m <sup>2</sup>        |
| Zimmer:       | 12,95 m <sup>2</sup>        |
| Zimmer:       | 17,15 m <sup>2</sup>        |
| Zimmer:       | 18,15 m <sup>2</sup>        |
| Balkon 1/2    | 4,00 m <sup>2</sup>         |
| Gesamt:       | 107,07 m <sup>2</sup> (NGF) |

Vorentwurf  
1406 Städtebaulicher Entwurf  
Gutenbergstrasse Erbach

BAUHERR: Andreas Schiedel  
Donaustetter Straße  
89155 Erbach

GRUNDSTÜCK: Gutenbergstrasse  
89155 Erbach

ARCHITEKT: HULLAK RANNOV  
ARCHITEKTEN  
SCHILLERSTRASSE 1/4  
89077 ULM  
T 0731 - 94 67 41 0  
F 0731 - 94 67 41 1  
rannow@hullak-rannow.de  
www.hullak-rannow.de

PLANNR.: A-02.4  
GEZ: kg


PLANINHALT:  
MFH Grundriss 2.OG

MASZSTAB 1:100  
DATUM 24.09.2014

Anerkannt

Datum Unterschrift

Schnitt A-A

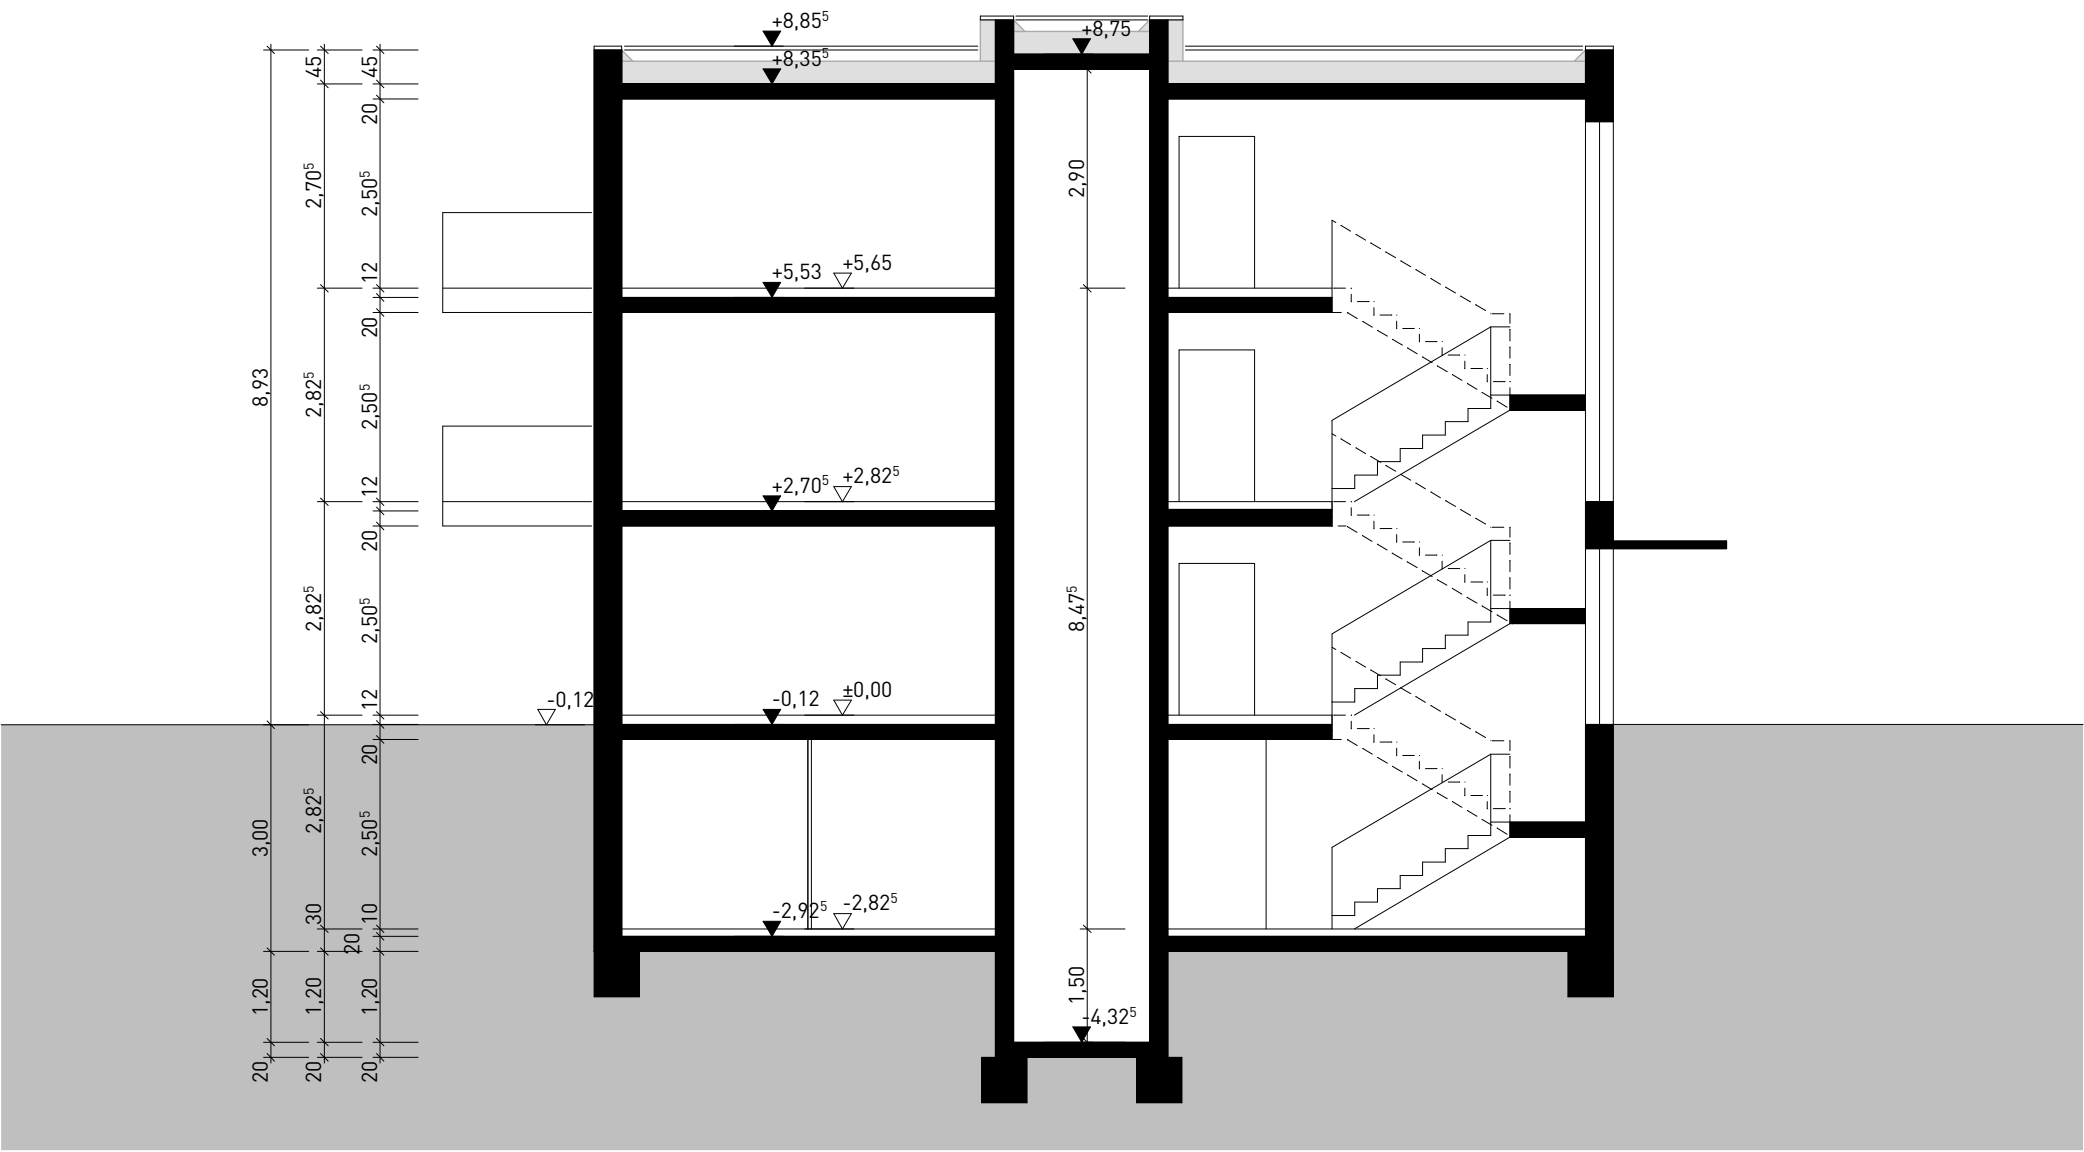

Vorentwurf  
1406 Städtebaulicher Entwurf  
Gutenbergstrasse Erbach

BAUHERR: Andreas Schiedel  
Donaustetter Straße  
89155 Erbach

GRUNDSTÜCK: Gutenbergstrasse  
89155 Erbach

ARCHITEKT: HULLAK RANNOV  
ARCHITEKTEN  
SCHILLERSTRASSE 1/4  
89077 ULM  
T 0731 - 94 67 41 0  
F 0731 - 94 67 41 1  
rannow@hullak-rannow.de  
www.hullak-rannow.de

PLANNR.: A-02.5  
GEZ: kg


PLANINHALT:

Schnitt A-A

MASZSTAB 1:100  
DATUM 24.09.2014

Anerkannt

Datum Unterschrift

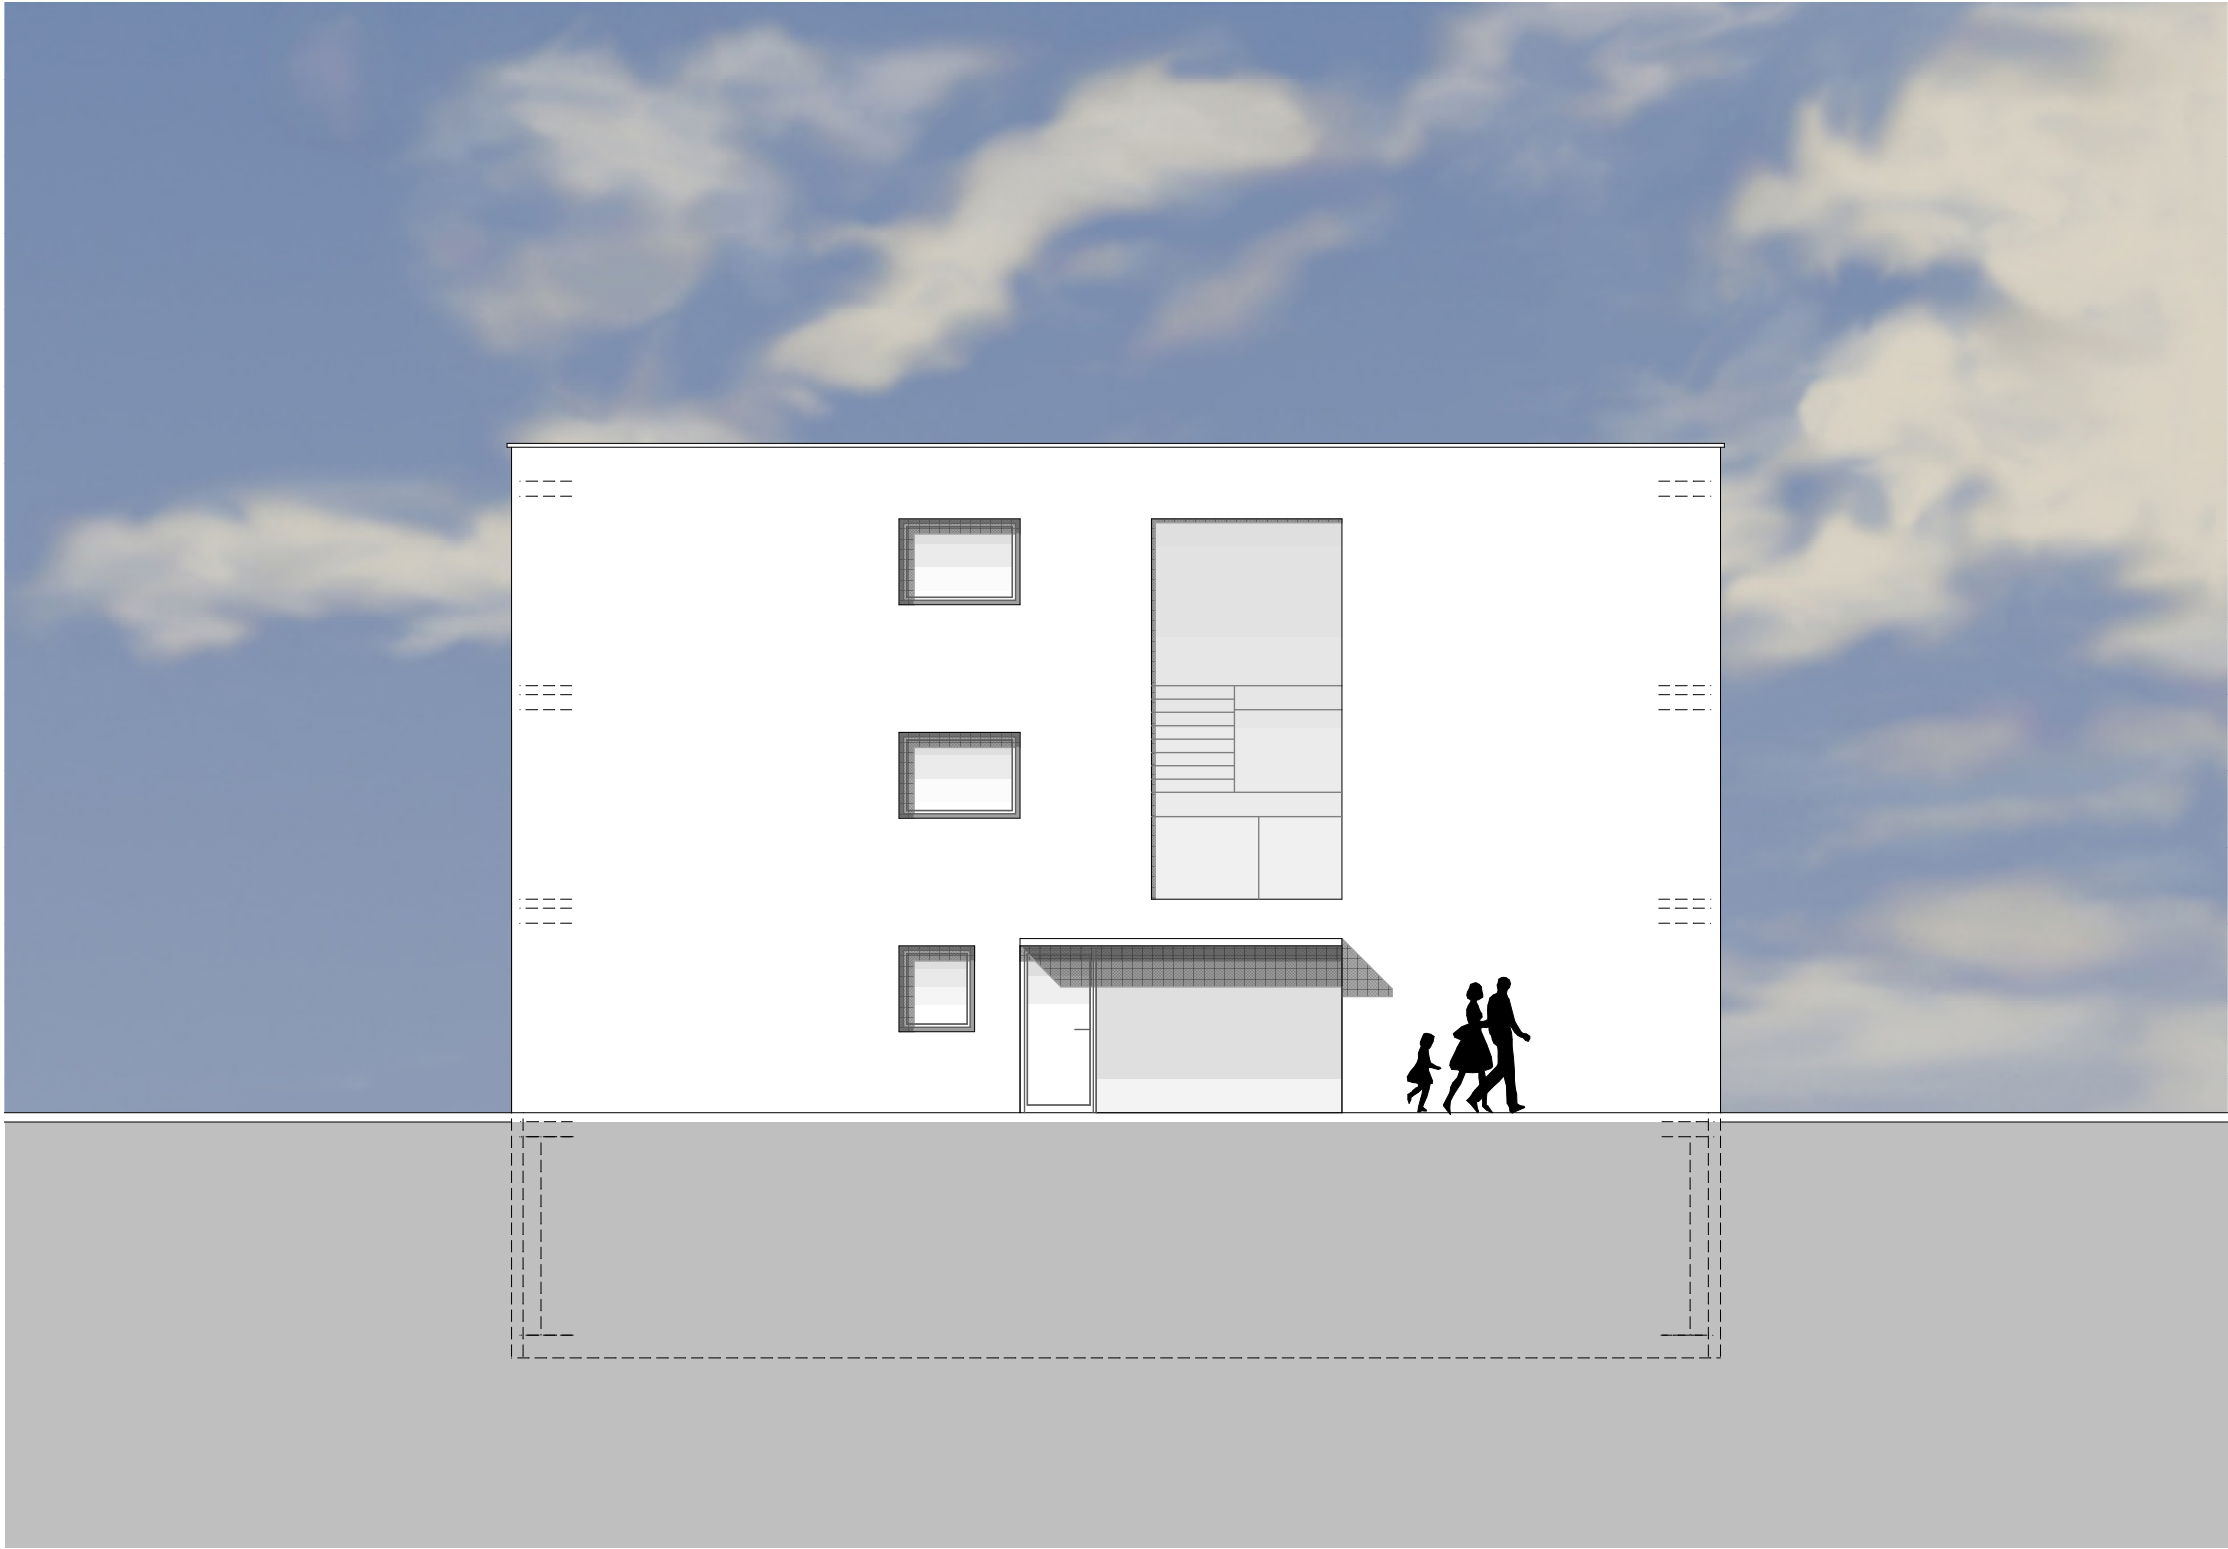

Vorentwurf  
1406 Städtebaulicher Entwurf  
Gutenbergstrasse Erbach

BAUHERR: Andreas Schiedel  
Donaustetter Straße  
89155 Erbach

GRUNDSTÜCK: Gutenbergstrasse  
89155 Erbach

ARCHITEKT: HULLAK RANNO  
W  
ARCHITEKTEN  
SCHILLERSTRASSE 1/4  
89077 ULM  
T 0731 - 94 67 41 0  
F 0731 - 94 67 41 1  
rannow@hullak-rannow.de  
www.hullak-rannow.de

PLANNR.: A-02.7  
GEZ: kg


PLANINHALT:  
MFH-Ansicht Nord V.2

MASZTAB 1:100  
DATUM 24.09.2014

Anerkannt

Datum Unterschrift



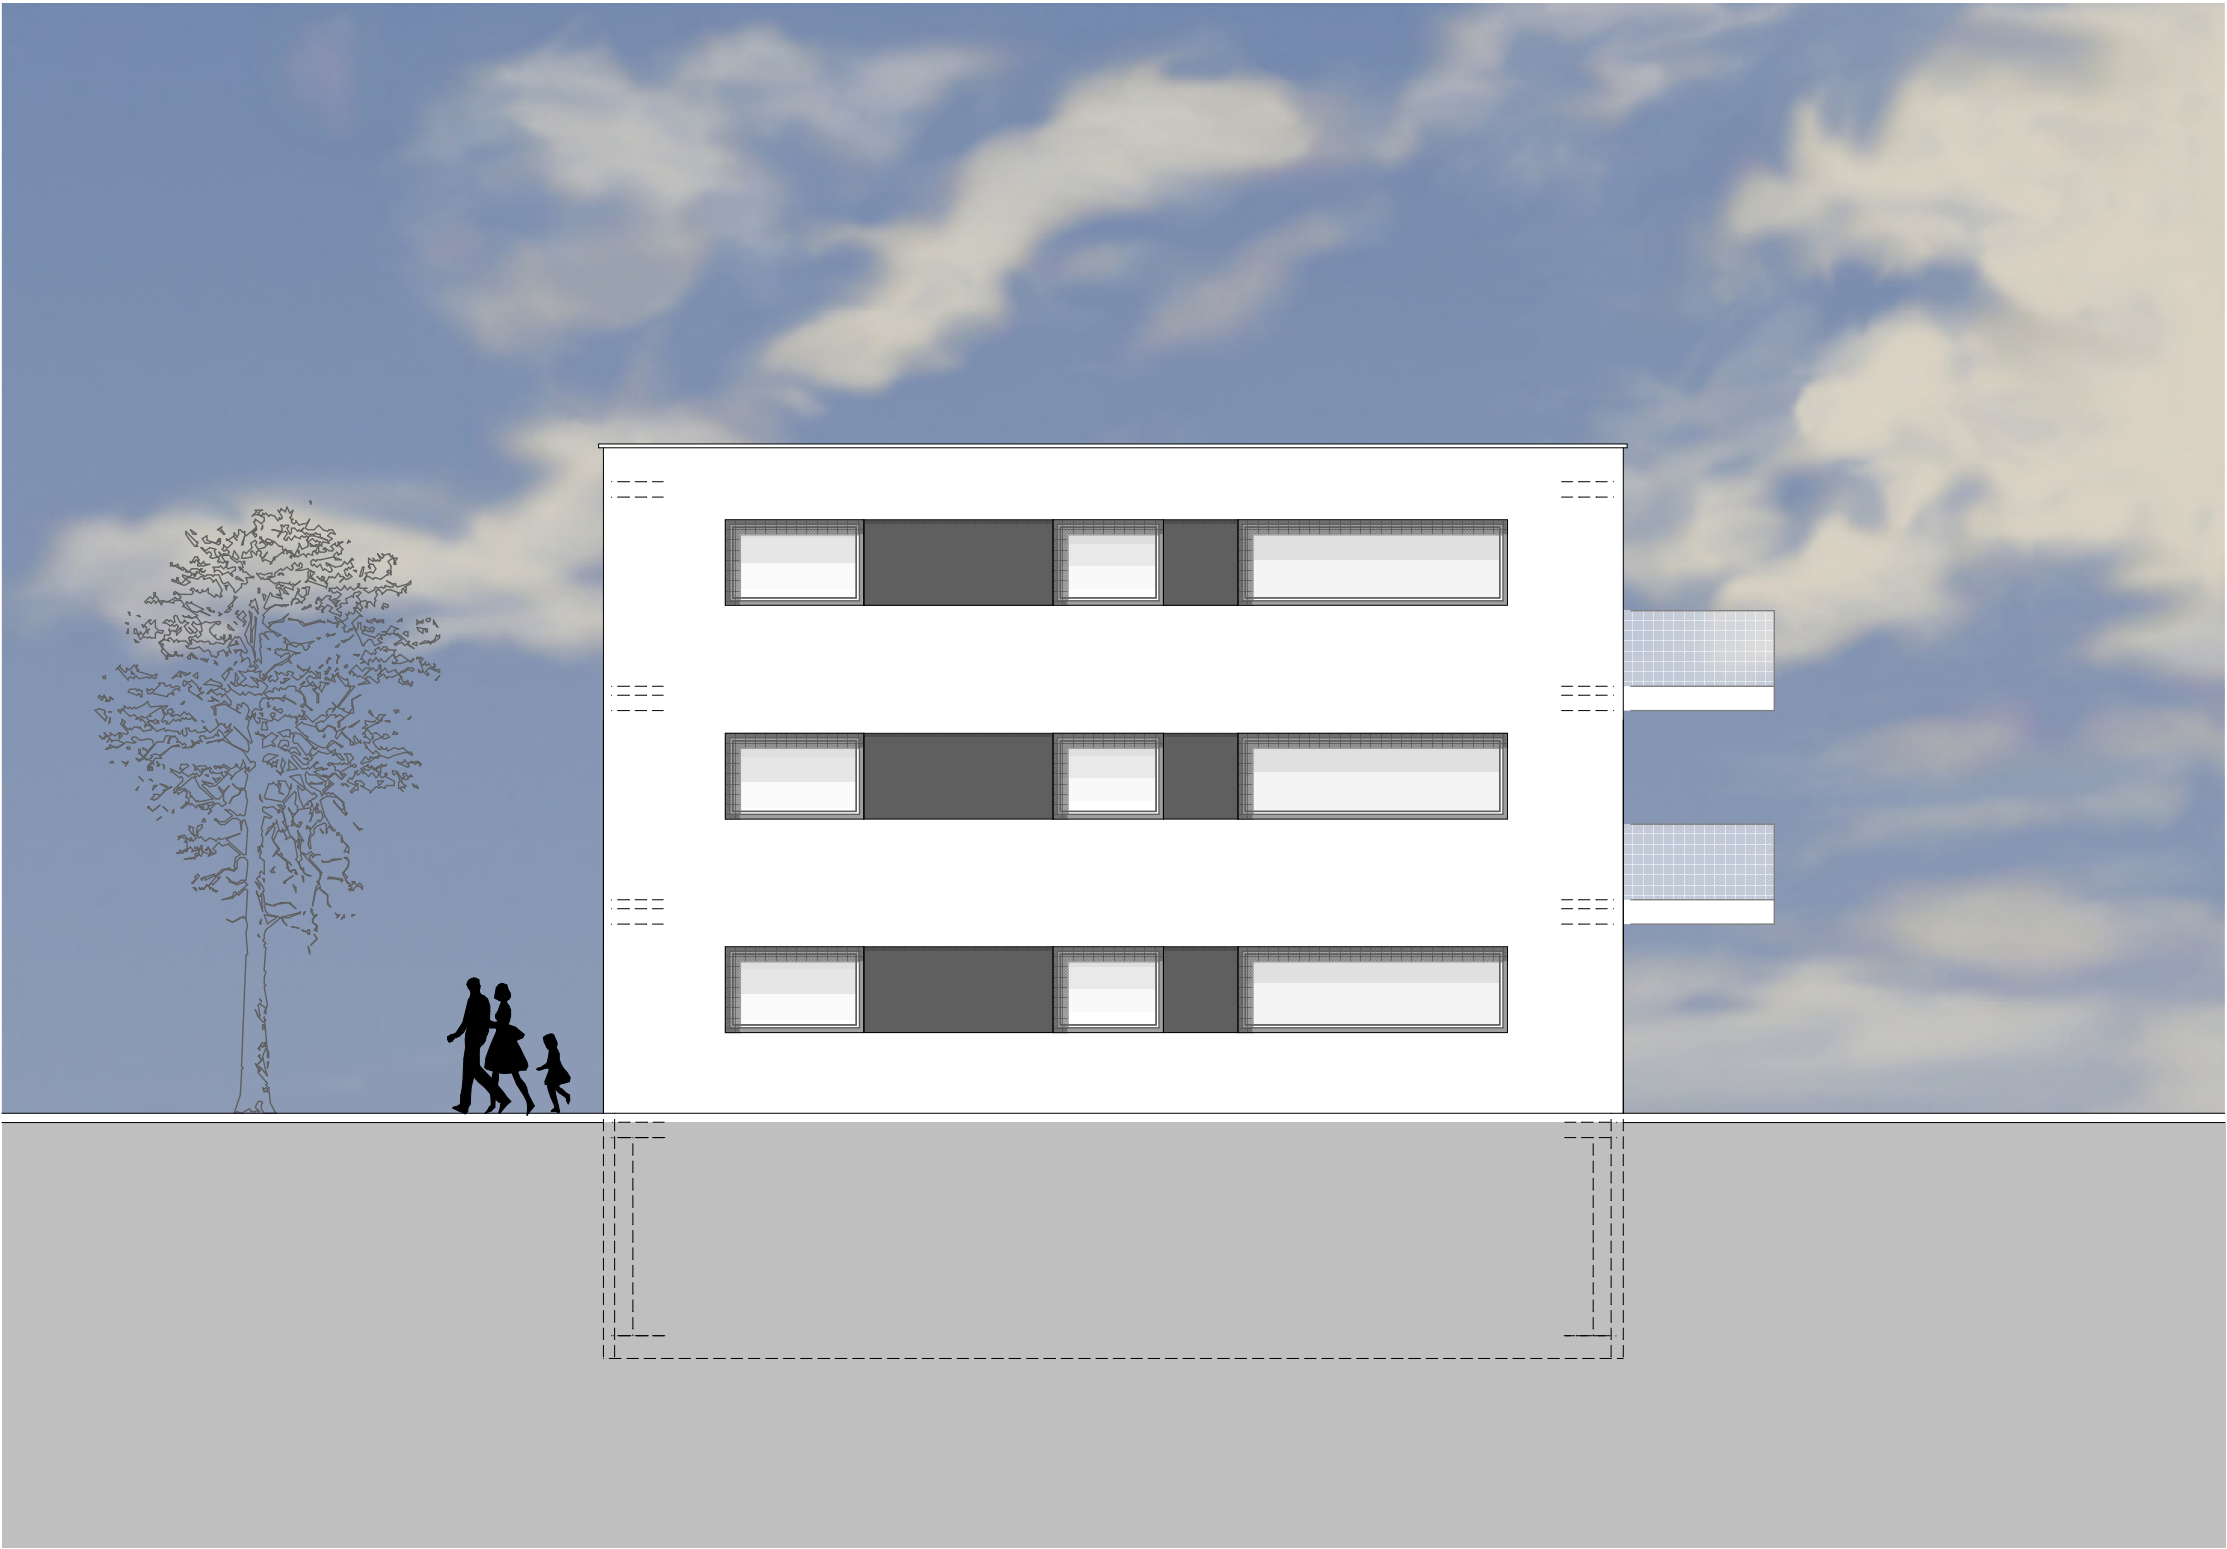

Vorentwurf  
1406 Städtebaulicher Entwurf  
Gutenbergstrasse Erbach

BAUHERR: Andreas Schiedel  
Donaustetter Straße  
89155 Erbach

GRUNDSTÜCK: Gutenbergstrasse  
89155 Erbach

ARCHITEKT: HULLAK RANNOW  
ARCHITEKTEN  
SCHILLERSTRASSE 1/4  
89077 ULM  
T 0731 - 94 67 41 0  
F 0731 - 94 67 41 1  
rannow@hullak-rannow.de  
www.hullak-rannow.de

PLANNR.: A-02.8  
GEZ: kg

PLANINHALT:  
MFH - Ansicht West

MASZTAB 1:100  
DATUM 24.09.2014

Anerkannt

Datum Unterschrift





**Vorentwurf**  
1406 Städtebaulicher Entwurf  
Gutenbergstrasse Erbach

BAUHERR: Andreas Schiedel  
Donaustetter Straße  
89155 Erbach

GRUNDSTÜCK: Gutenbergstrasse  
89155 Erbach

ARCHITEKT: HULLAK RANNOV  
ARCHITEKTEN  
SCHILLERSTRASSE 1/4  
89077 ULM  
T 0731 - 94 67 41 0  
F 0731 - 94 67 41 1  
rannow@hullak-rannow.de  
www.hullak-rannow.de

PLANNR.: A-02.9  
GEZ: kg

PLANINHALT:  
  
MFH - Ansicht Süd

MASZSTAB 1:100  
DATUM 24.09.2014

Anerkannt

Datum Unterschrift





Vorentwurf  
1406 Städtebaulicher Entwurf  
Gutenbergstrasse Erbach

BAUHERR: Andreas Schiedel  
Donaustetter Straße  
89155 Erbach

GRUNDSTÜCK: Gutenbergstrasse  
89155 Erbach

ARCHITEKT: HULLAK RANNO  
ARCHITEKTEN  
SCHILLERSTRASSE 1/4  
89077 ULM  
T 0731 - 94 67 41 0  
F 0731 - 94 67 41 1  
rannow@hullak-rannow.de  
www.hullak-rannow.de

PLANNR.: A-02.10  
GEZ: kg

PLANINHALT:

Perspektive

MASZSTAB 1:0,65  
DATUM 24.09.2014

Anerkannt

Datum Unterschrift